



道路標準断面図

S=1/50

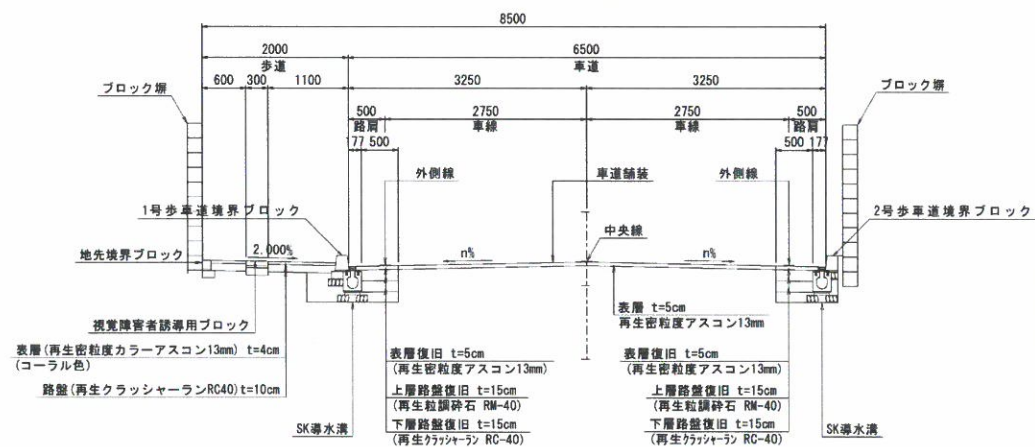

町道39号線整備工事に伴う車両通行止め区間平面図

S=1/1000

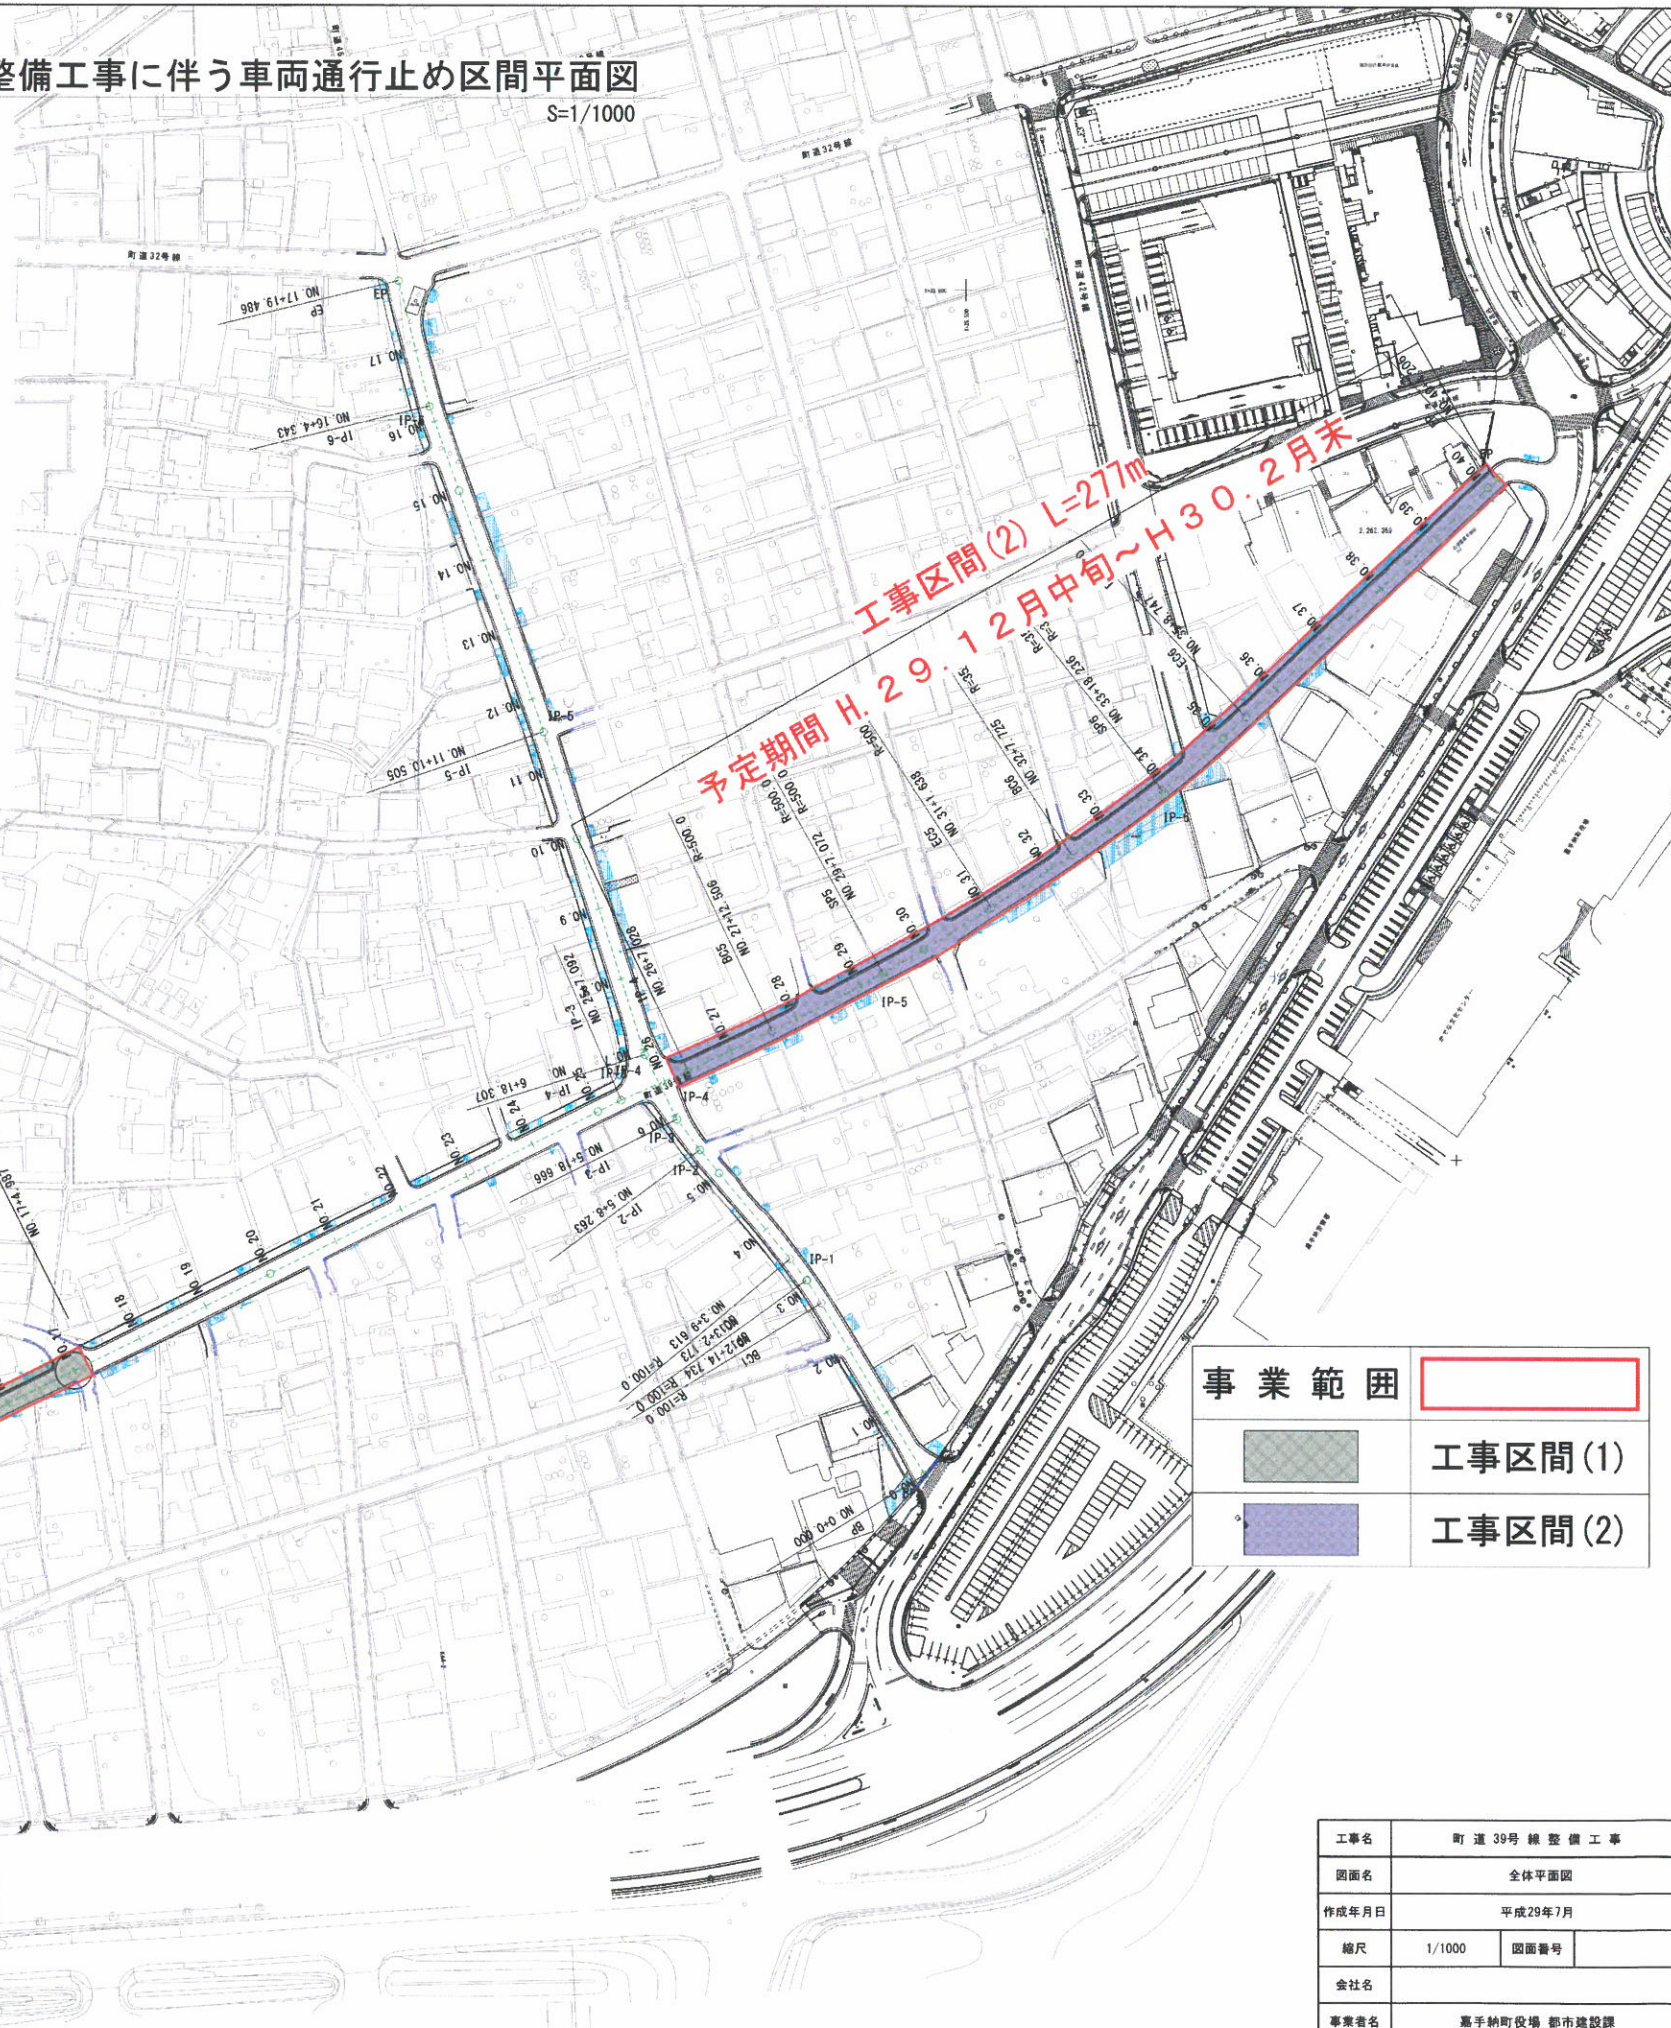


※ 既設植栽移植工事及びアスファルト舗装版切断については、工事区間(1)・(2)ともに9月初旬より開始します。

事業範囲	
工事区間(1)	
工事区間(2)	

工事名	町道39号線整備工事		
図面名	全体平面図		
作成年月日	平成29年7月		
縮尺	1/1000	図面番号	
会社名			
事業者名	嘉手納町役場 都市建設課		

保安対策平面図 - 1
(工事区間(1)施工時) S=1/1000


① 工事中お願い 	② 車両通行止め 	③ 通り抜けできません 	④ M先工事中 
⑤ 回転灯 	⑥ 矢印板 	⑦ 旗-コーンパー 	迂回路 

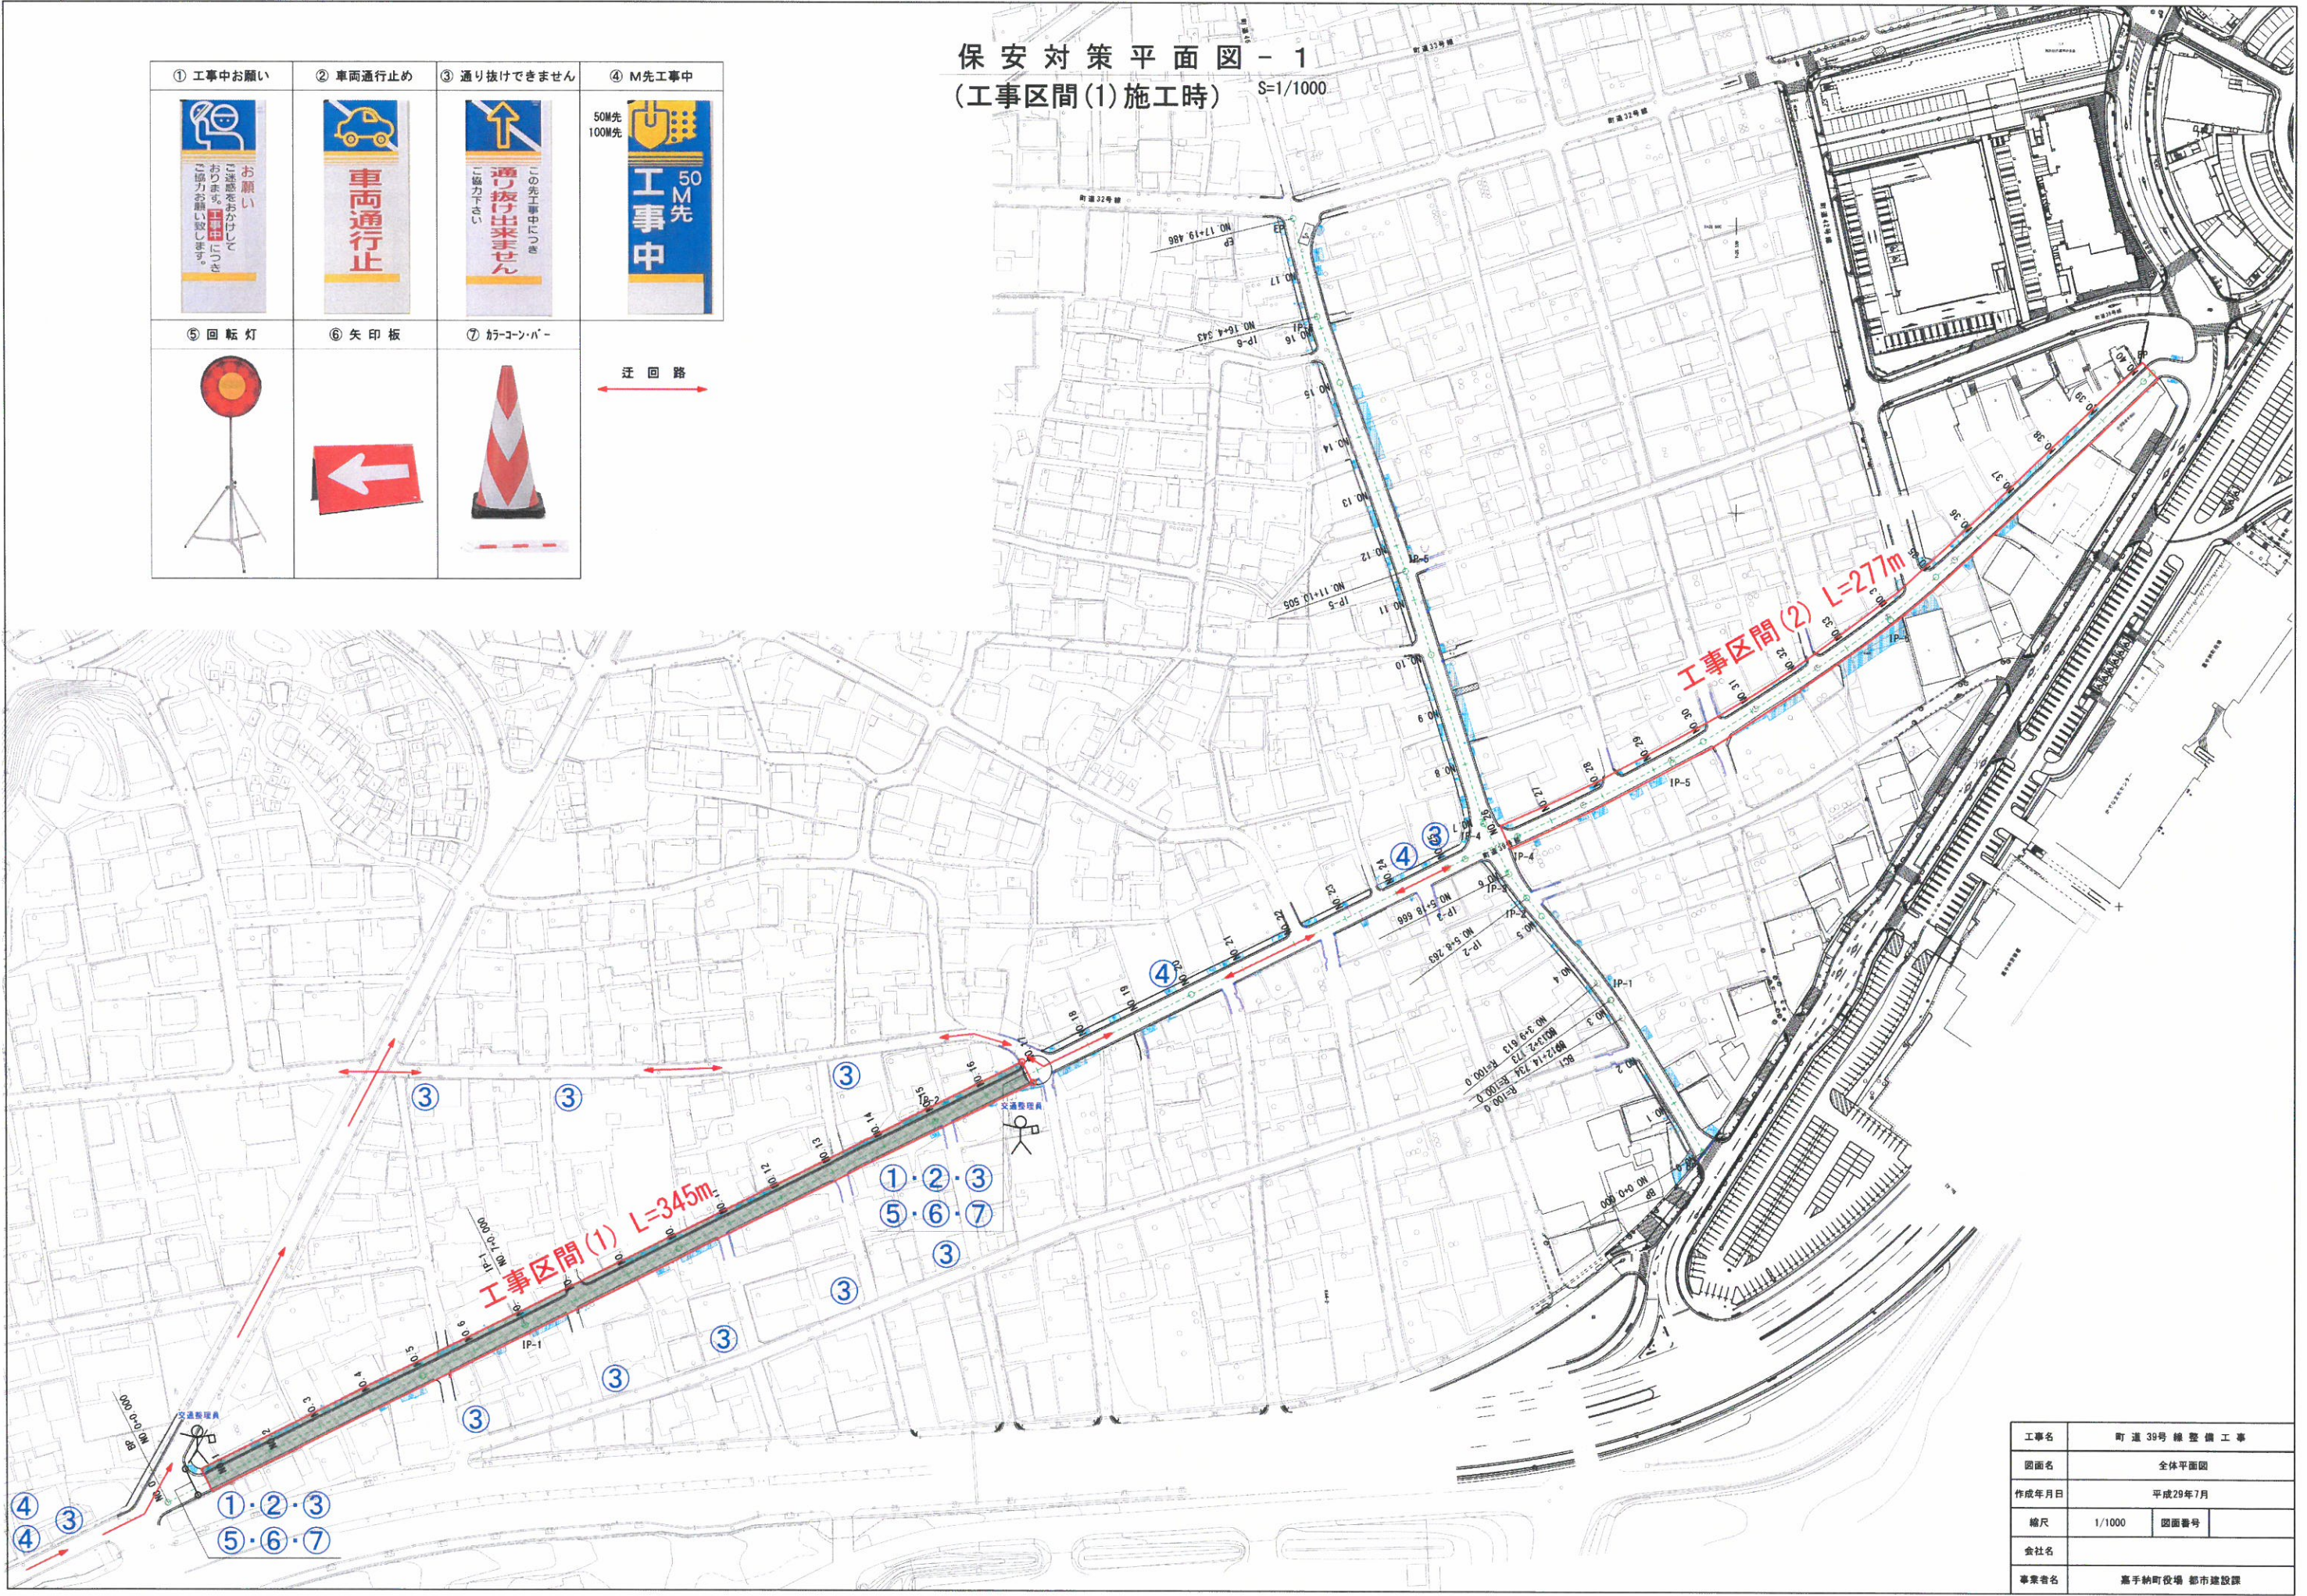

工事名	町道39号線整備工事		
図面名	全体平面図		
作成年月日	平成29年7月		
縮尺	1/1000	図面番号	
会社名			
事業者名	高手納町役場 都市建設課		

保安対策平面図-2
(工事区間(2)施工時) S=1/1000

① 工事中お願い 	② 車両通行止め 	③ 通り抜けできません 	④ M先工事中 
⑤ 回転灯 	⑥ 矢印板 	⑦ 折コーンバー 	迂回路 

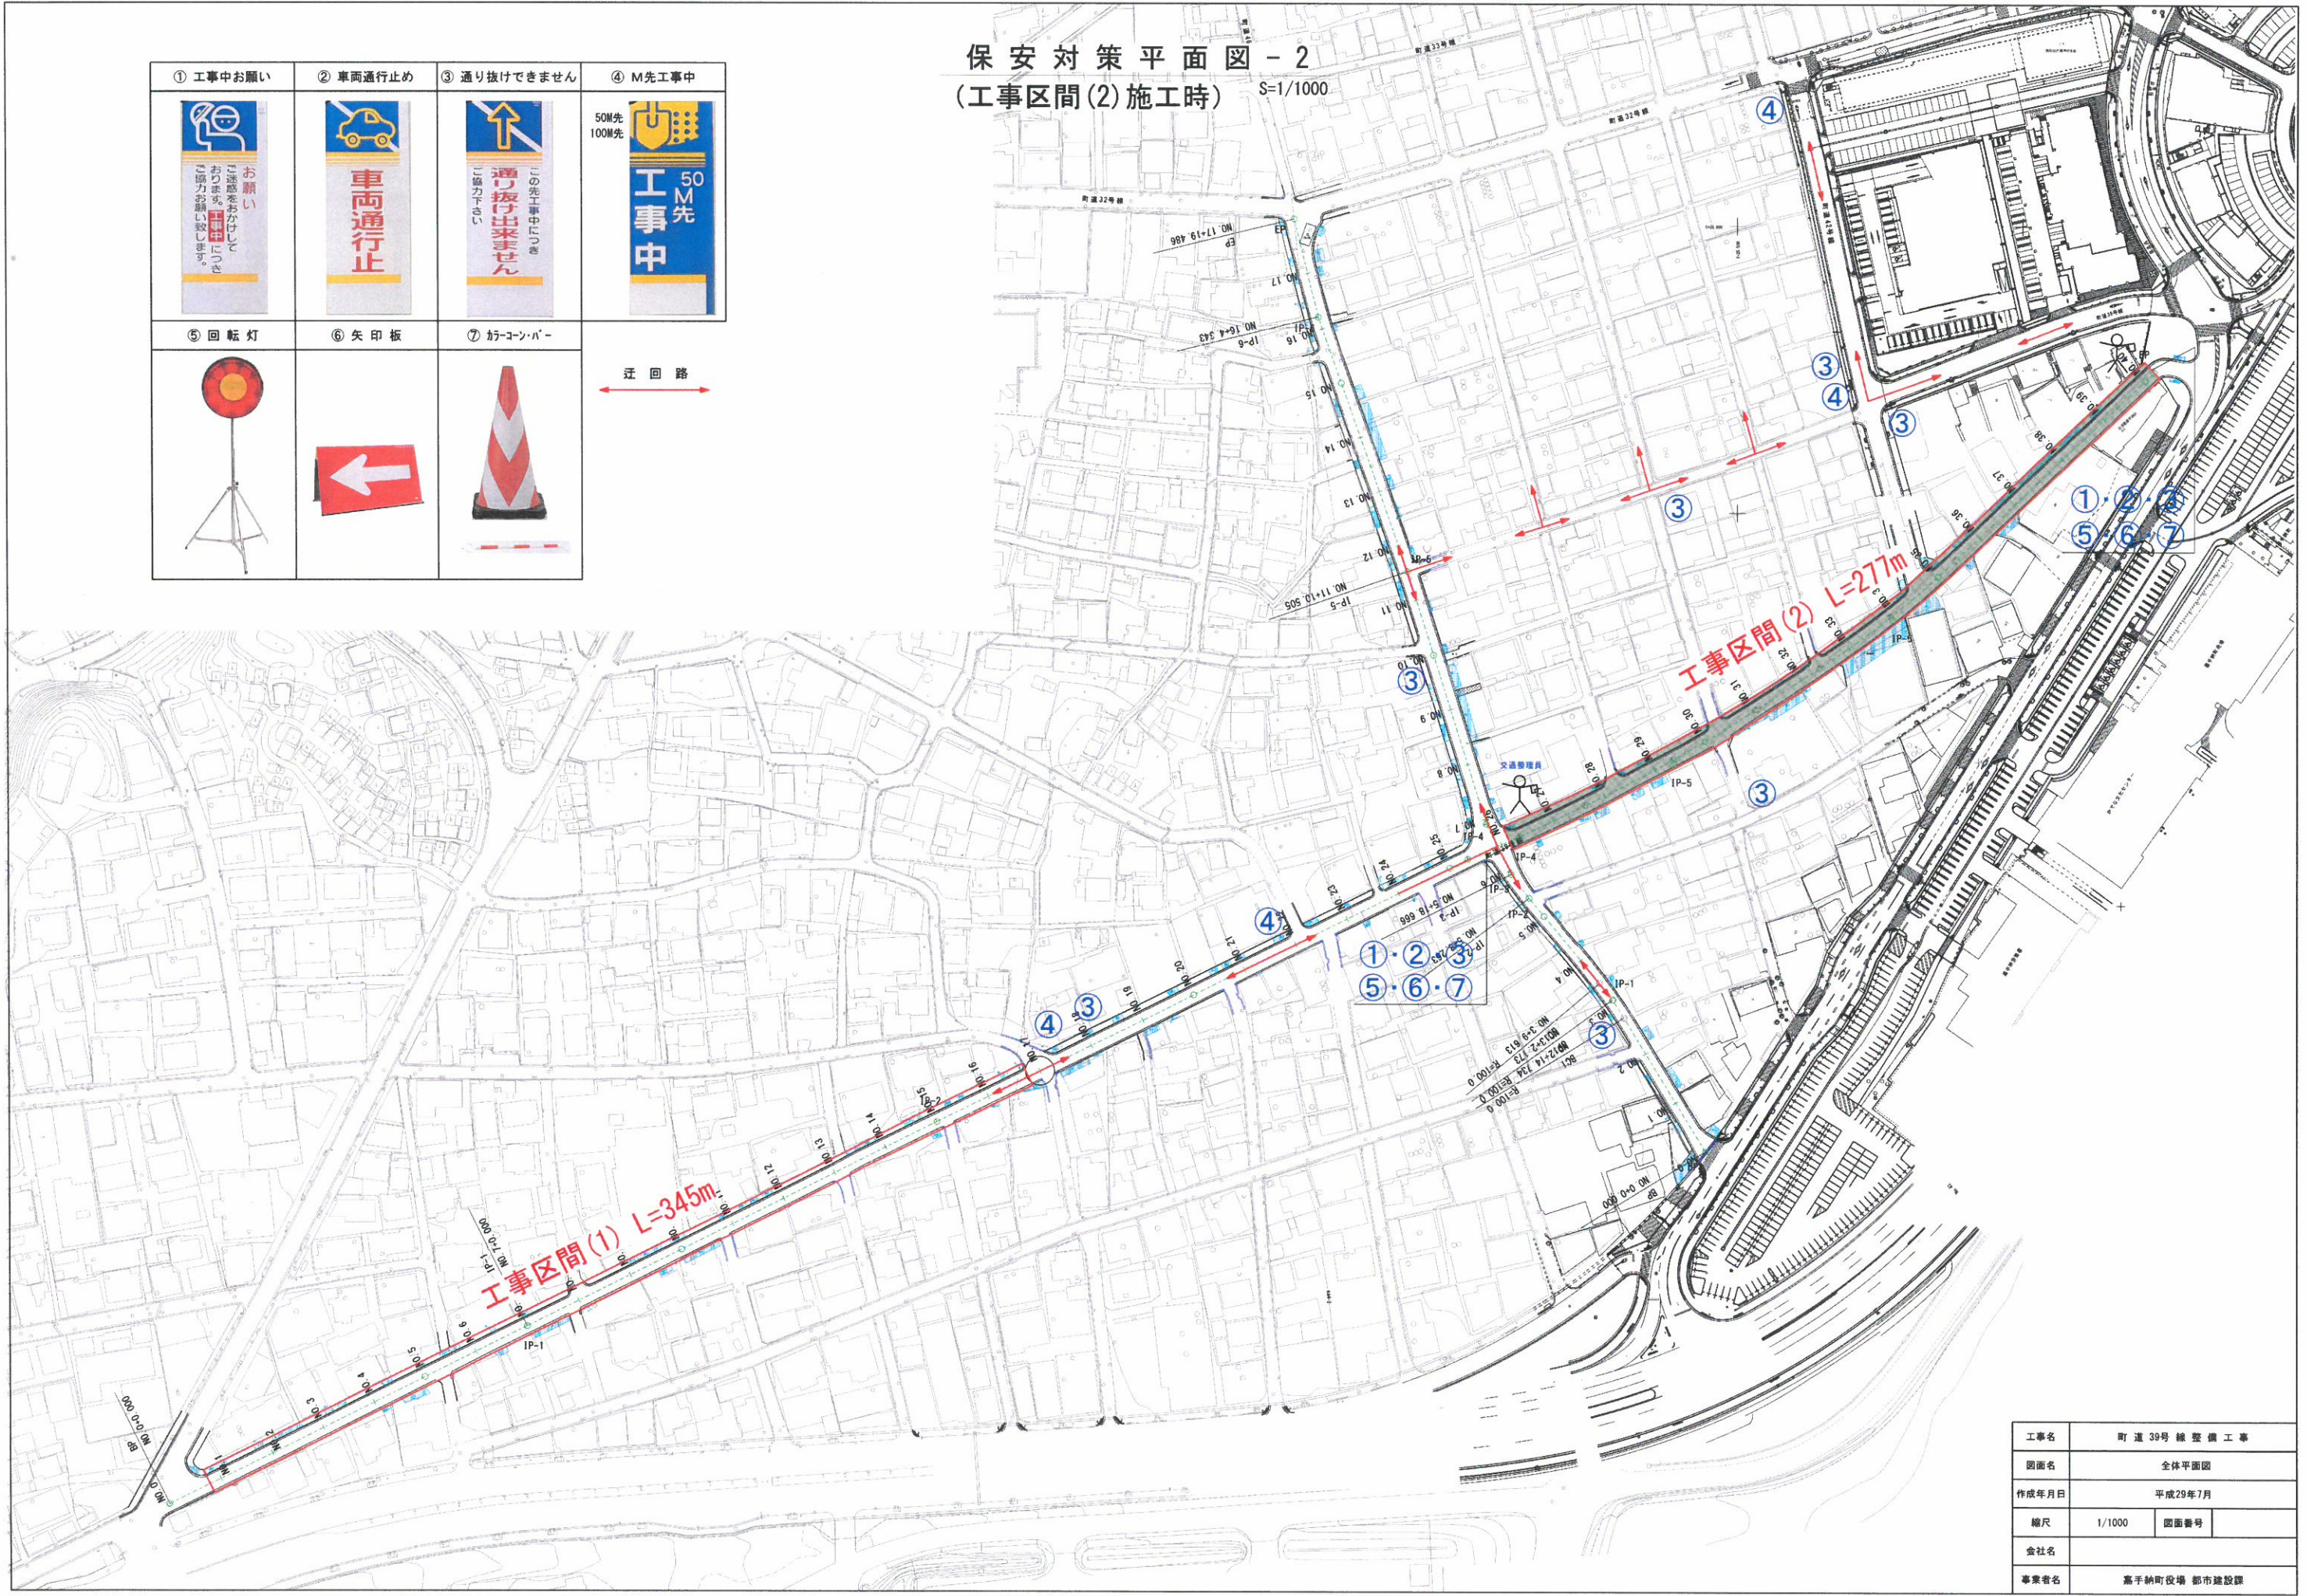

工事名	町道39号線整備工事		
図面名	全体平面図		
作成年月日	平成29年7月		
縮尺	1/1000	図面番号	
会社名			
事業者名	高手納町役場 都市建設課		