


規制看板配置図

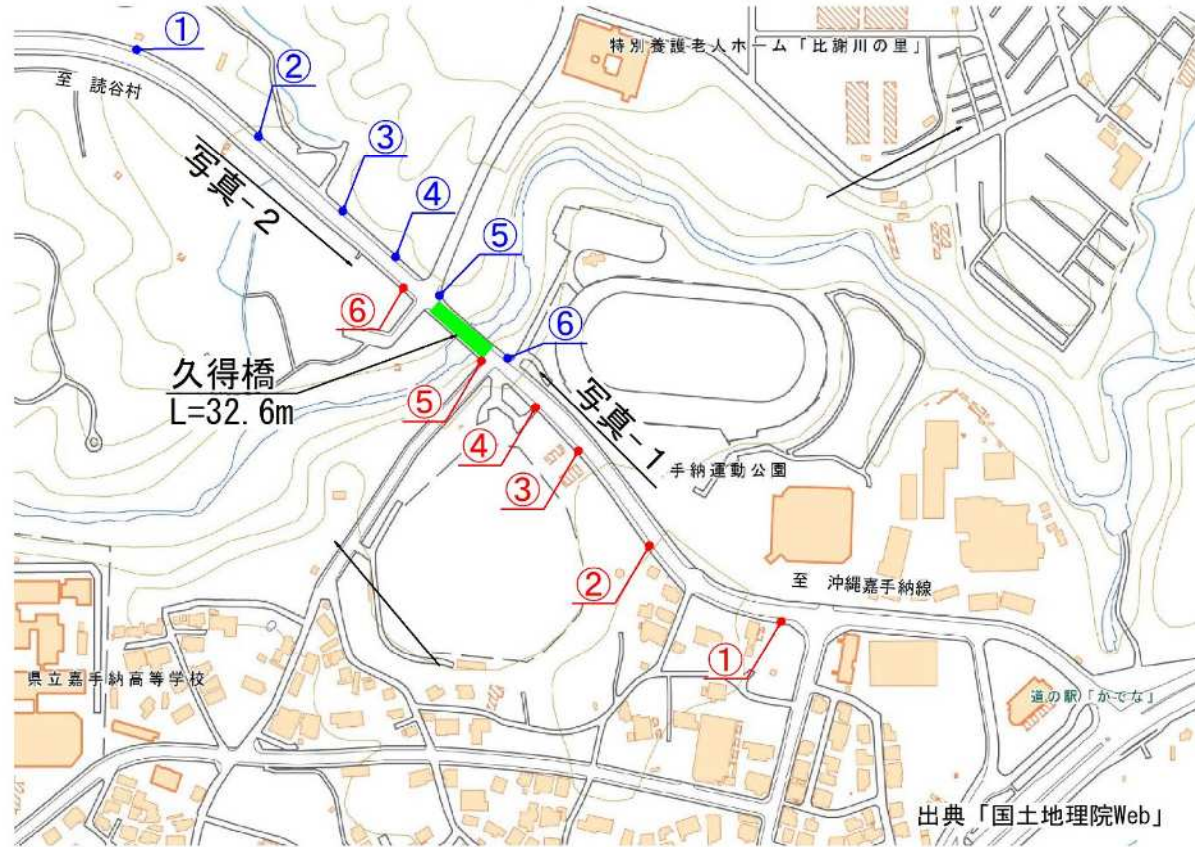

規制看板凡例


昼間 1 / 1

① 300m先 橋梁点検中	② この先 片側交互通行	③ 100m先 橋梁点検中
④ 徐行	⑤ 停止位置	⑥ 点検区間 終り




メイン看板
ご迷惑をおかけします。
橋の点検を行っています。
令和3年10月29日まで
午前8:30~17:30
環境局長命点検
調査業務委託
所在地 嘉手納町市道部
電話 098-626-1111
連絡先 (株) 芝田エンジニアリング
電話 098-679-4325
メイン看板は規制区間内(先頭)に配置する。


規制配置平面図

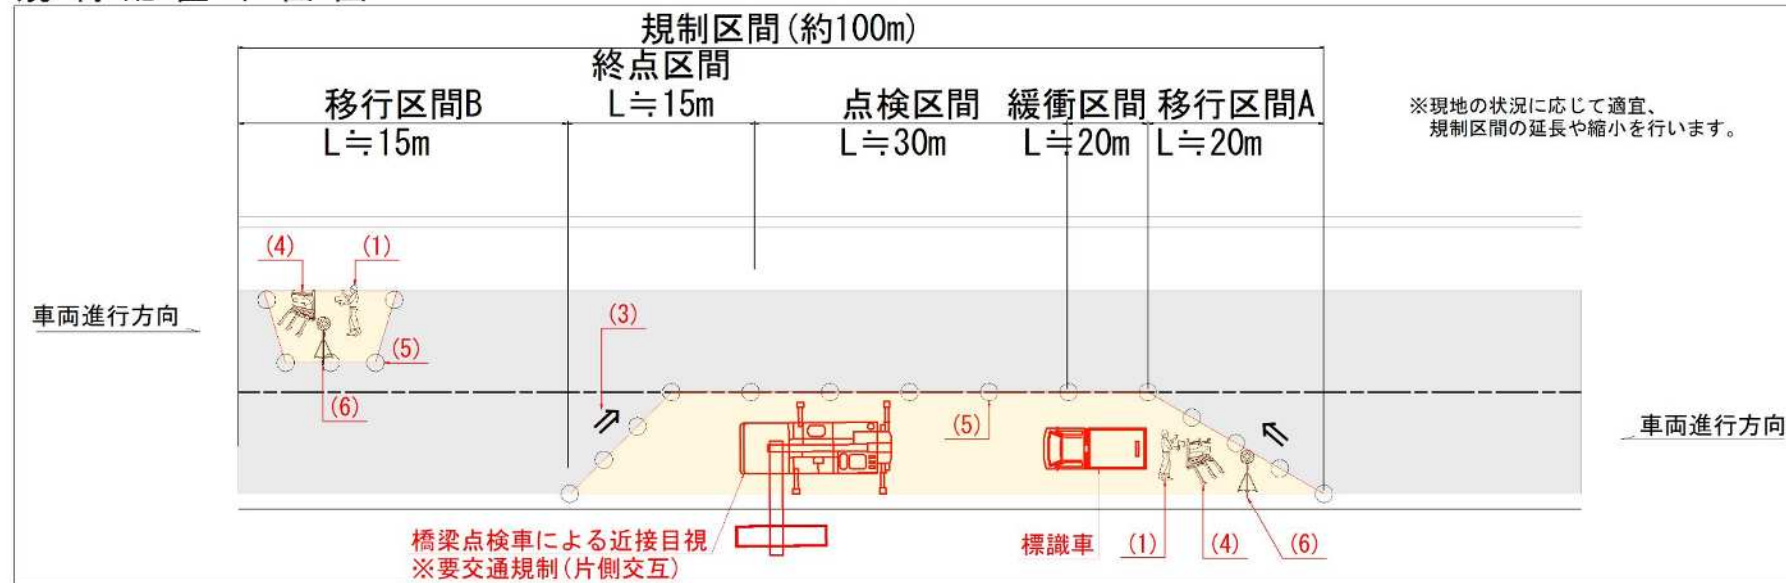

断面図

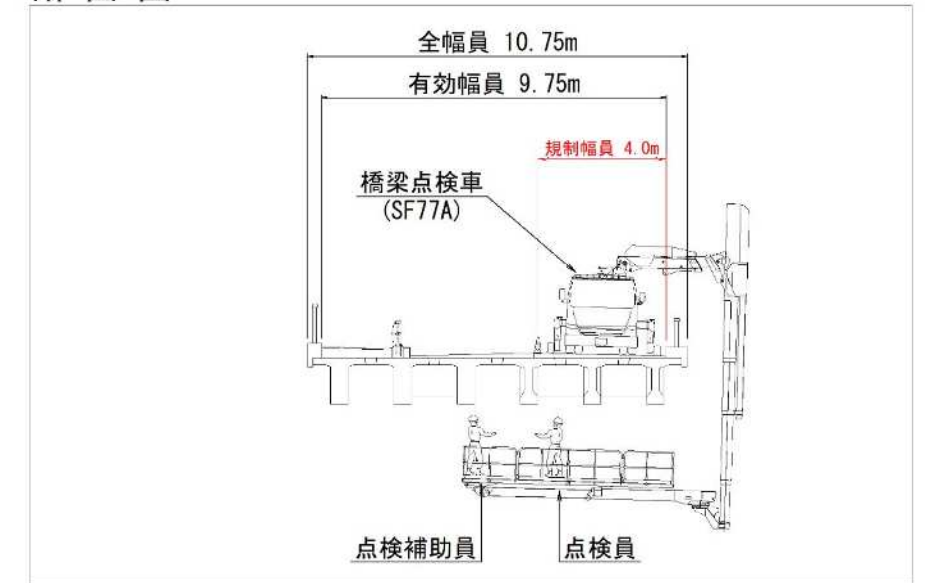

安全施設凡例

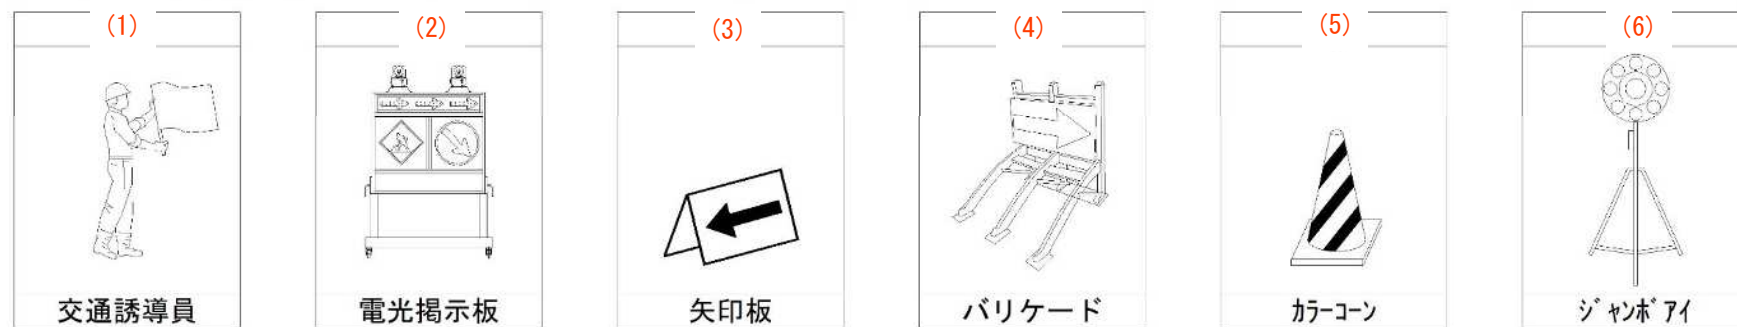

留意事項

- ・規制区間前後の交差道路からの車両の進入に対しても信号に従い安全に誘導を行う。
- ・道路起点(道の駅側)からの車両は、下り勾配で進入してくるため事前の予告や視距の確保に努め、安全な減速を促す。